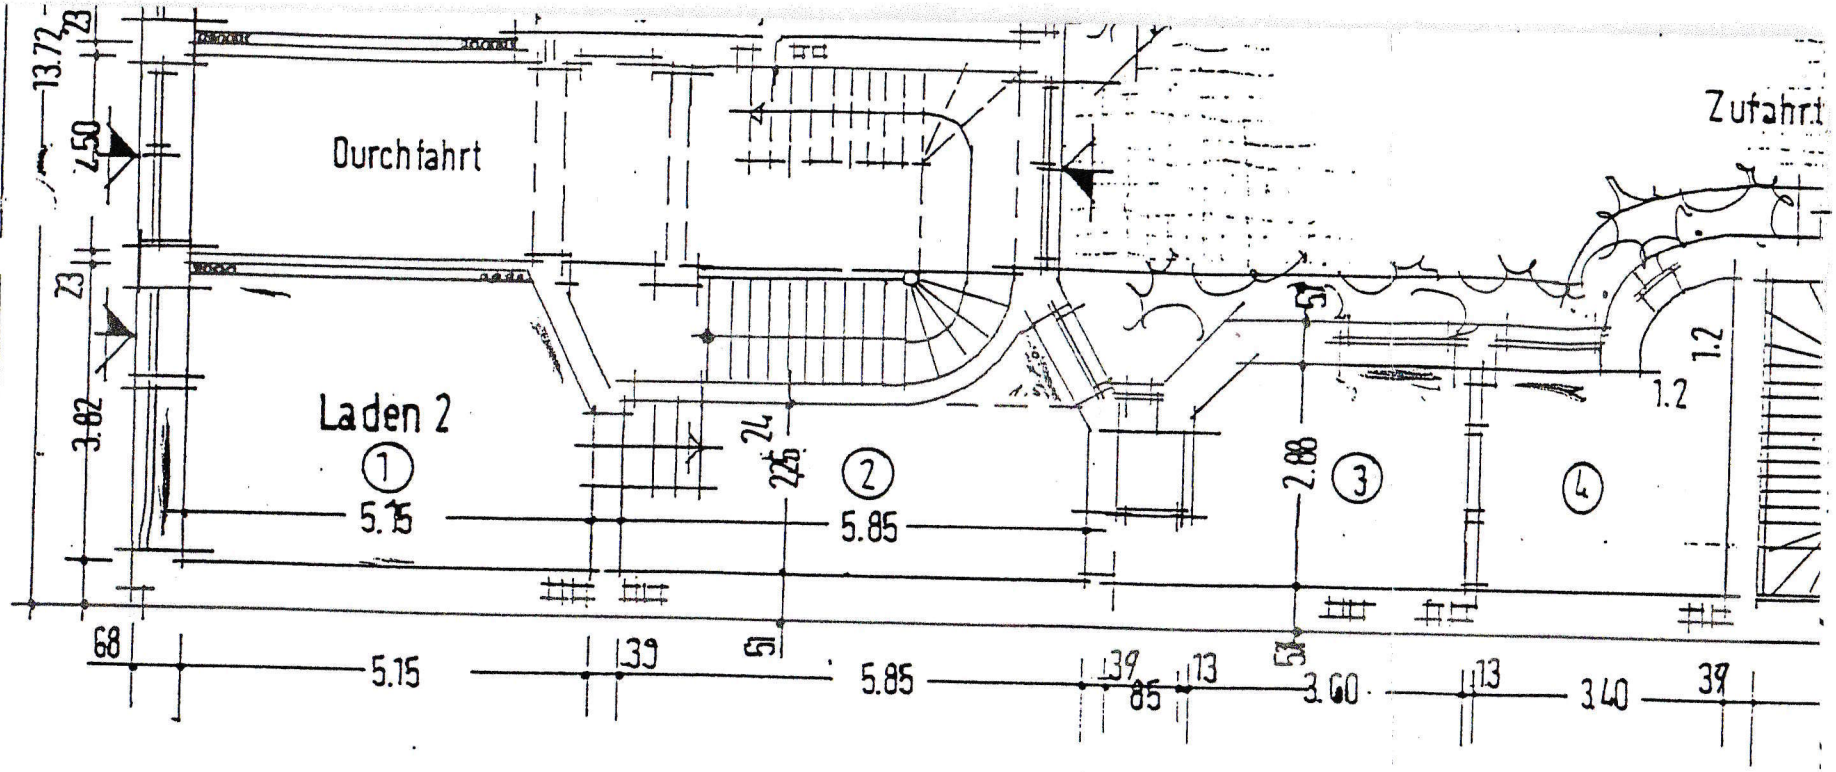
Durchfahrt
Laden 2
Zufahrt
13.72
23
2.50
23
3.82
5.15
5.85
24
2.88
1.2
1.2
68
5.15
39
51
5.85
39
85
13
3.60
13
3.40
39