


Bölsche Straße 2
Magdeburg
3-Raum-Gewerbeeinheit (EG)
GE 01

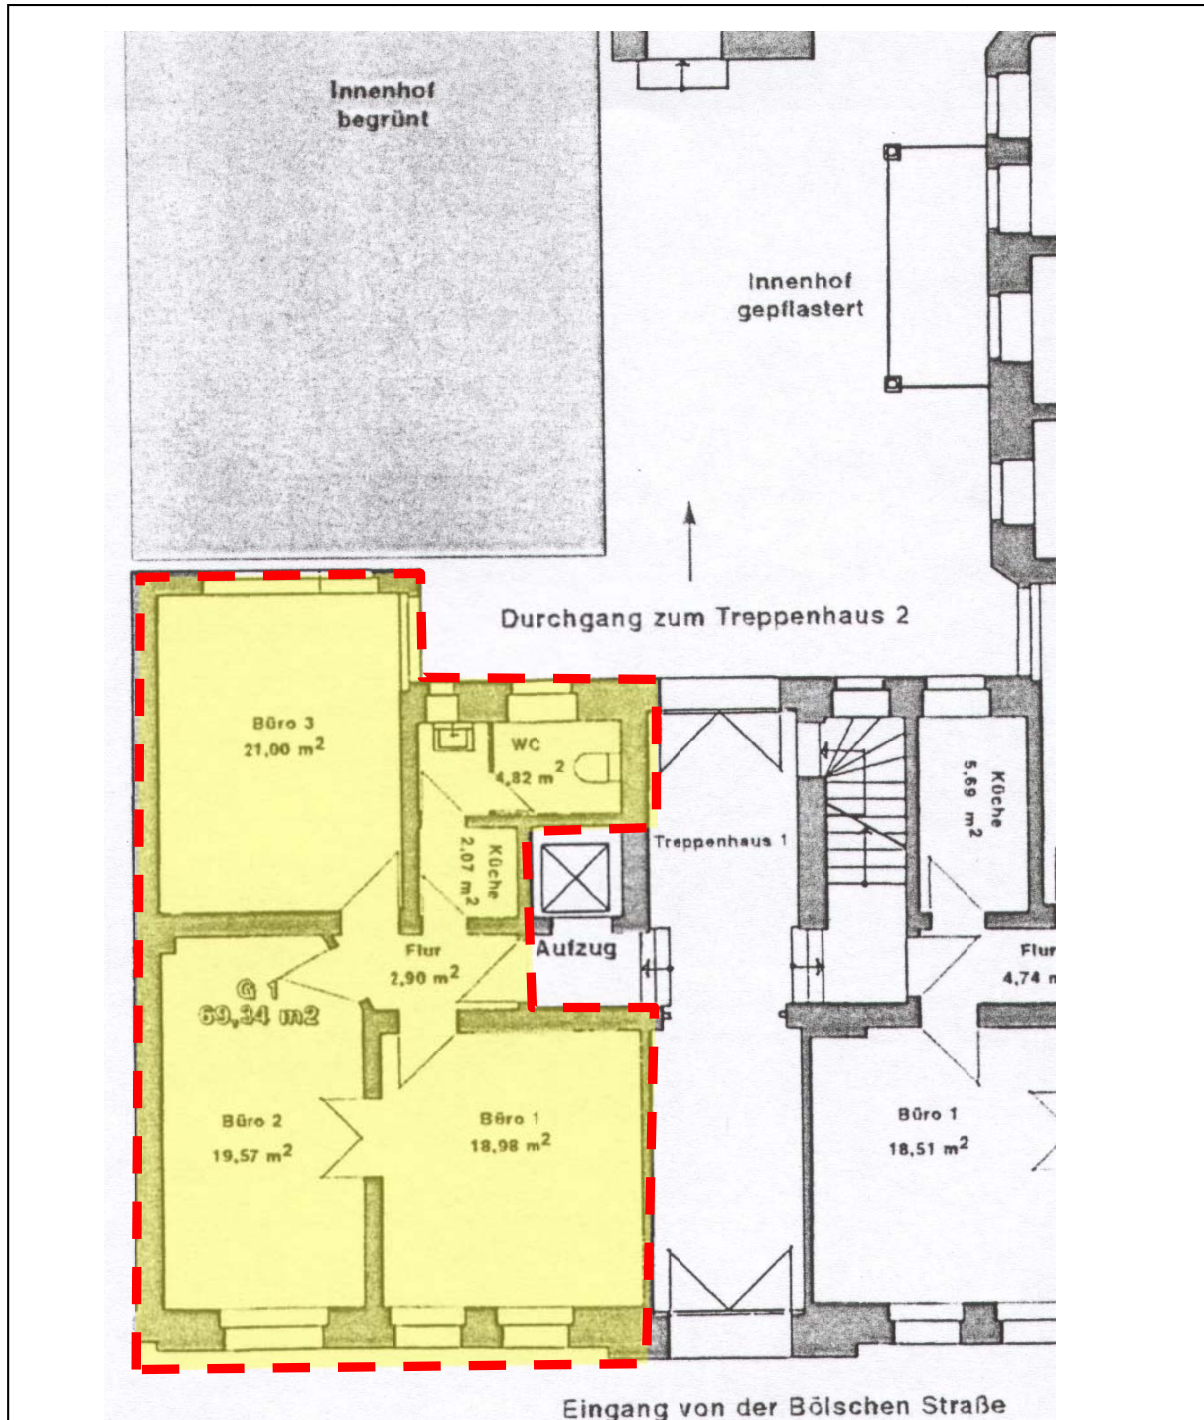

Die in den Grundrissen teilweise dargestellte Möblierung sind Gestaltungsvorschläge und somit nicht Bestandteil des Angebots. Bemaßung und Flächenangaben sind Planungsgrößen und damit nicht garantierte Angaben.