



Landesamt für Vermessung und Geoinformation
 Sachsen-Anhalt (LVerGeo)
 Otto-von-Guericke-Straße 15, 39104 Magdeburg
 Standort: Otto-von-Guericke-Straße 15, 39104 Magdeburg


Auszug aus dem Liegenschaftskataster

Liegenschaftskarte 1:1000

Flurstück: 399
 Flur: 51
 Gemarkung: Halberstadt

Gemeinde: Halberstadt, Stadt
 Kreis: Harz

Erstellt am 13.11.2015
 Aktualität der Daten: 07.11.2015

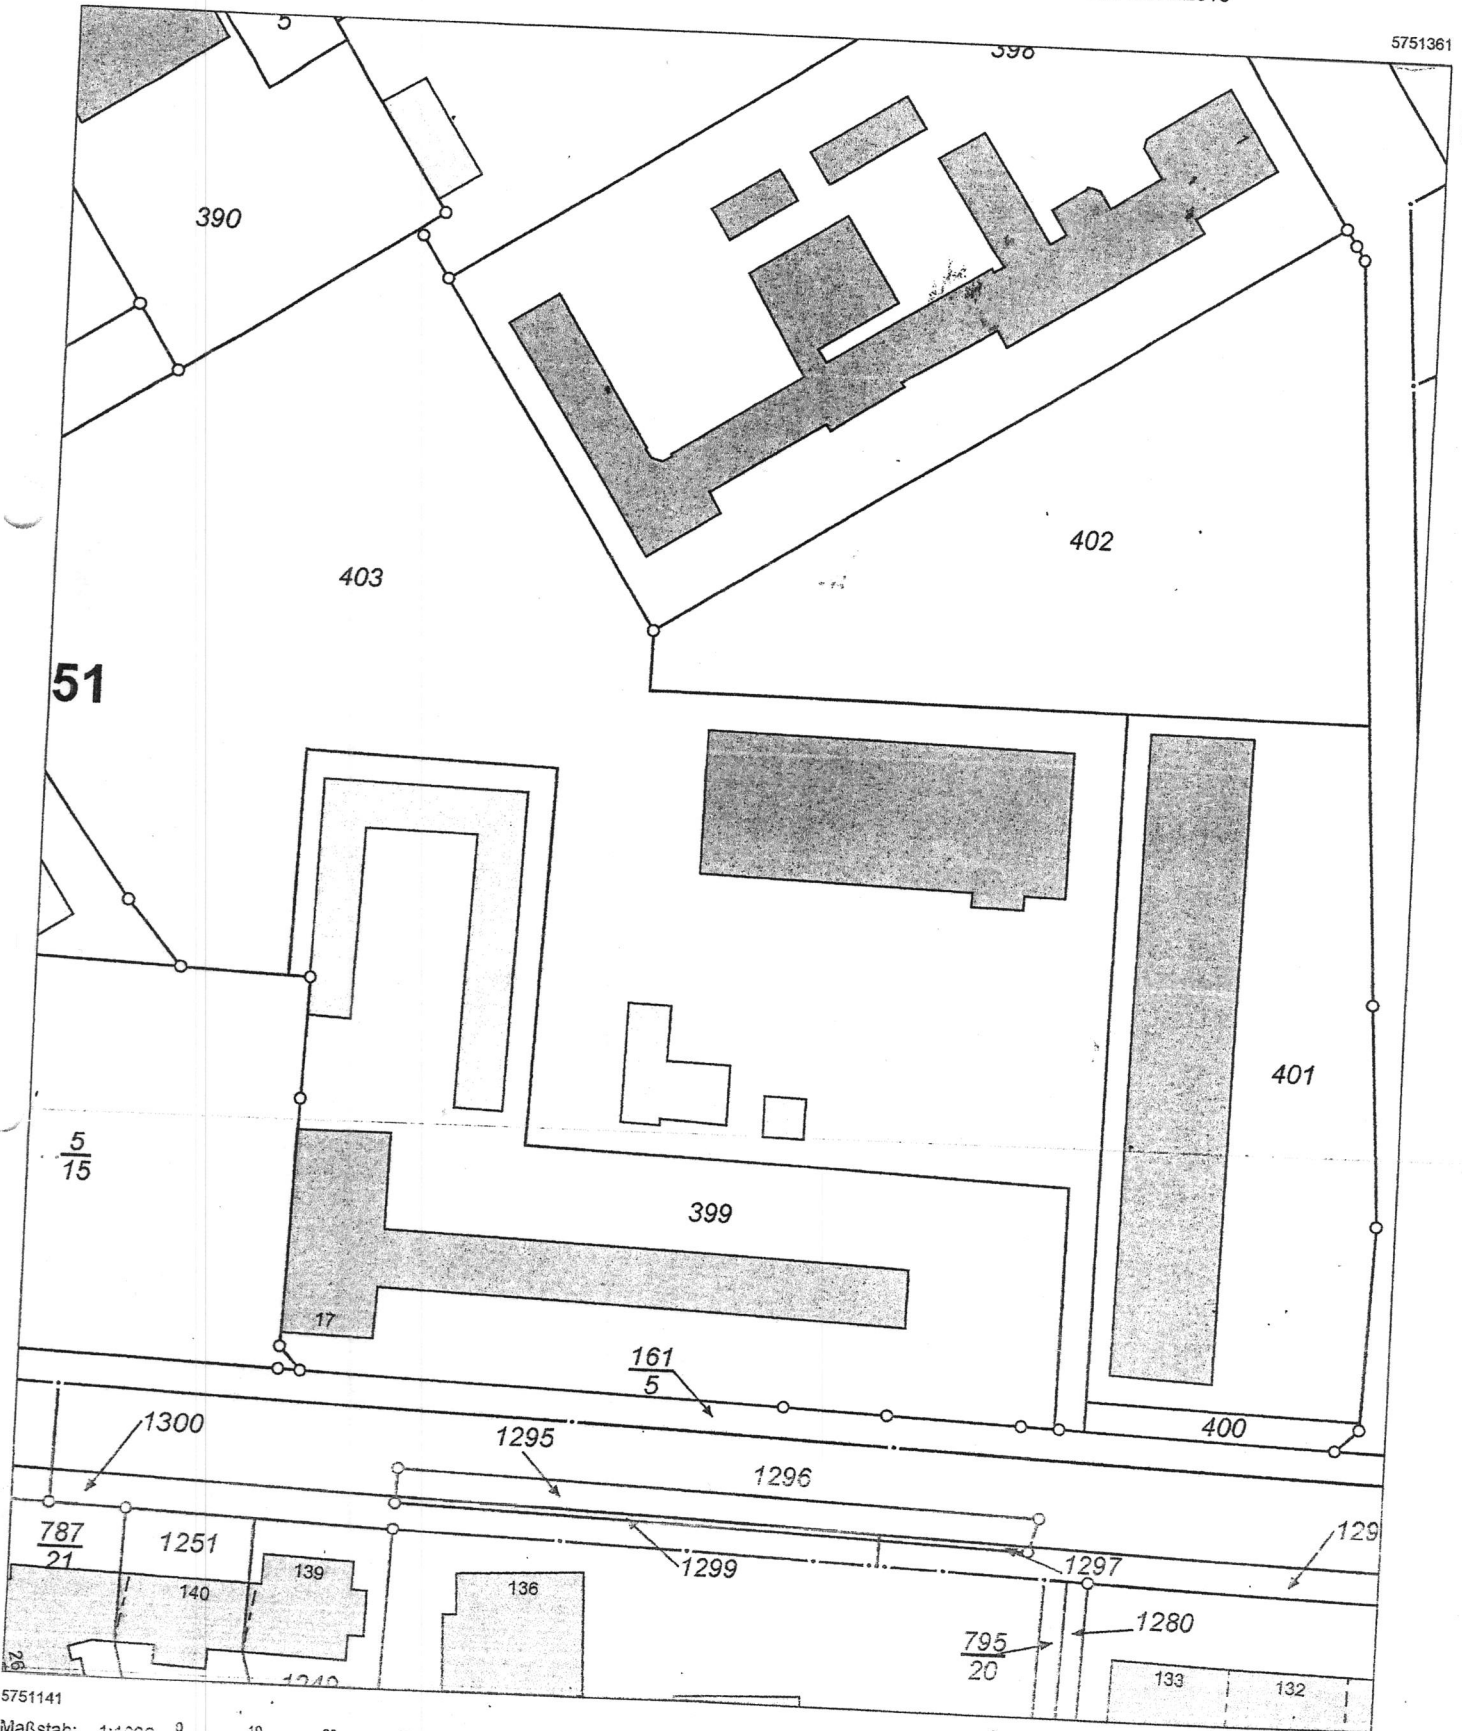

5751361

32642163

51

$\frac{5}{15}$

17

$\frac{161}{5}$

1300

1295

1296

400

$\frac{787}{21}$

1251

140

139

136

1299

1297

129

$\frac{795}{20}$

1280

133

132

5751141

Maßstab: 1:1000 Meter

Dieser Auszug ist gesetzlich geschützt. Es gelten die Nutzungsbedingungen für die Daten der Landesvermessung, des Liegenschaftskatasters, des Geobasisinformationssystems und der Grundstückswertermittlung des Landesamtes für Vermessung und Geoinformation Sachsen-Anhalt (LVerGeo).

Stand 08/12
 32641983



Landesamt für Vermessung und Geoinformation
 Sachsen-Anhalt (LVermGeo)
 Otto-von-Guericke-Straße 15, 39104 Magdeburg
 Standort: Otto-von-Guericke-Straße 15, 39104 Magdeburg

Auszug aus dem Liegenschaftskataster

Liegenschaftskarte 1:1000

Flurstück: 399
 Flur: 51
 Gemarkung: Halberstadt


Gemeinde: Halberstadt, Stadt
 Kreis: Harz

Erstellt am 13.11.2015
 Aktualität der Daten: 07.11.2015

Wilhelm Trante-Wein Str. 17

5751361

32 642163

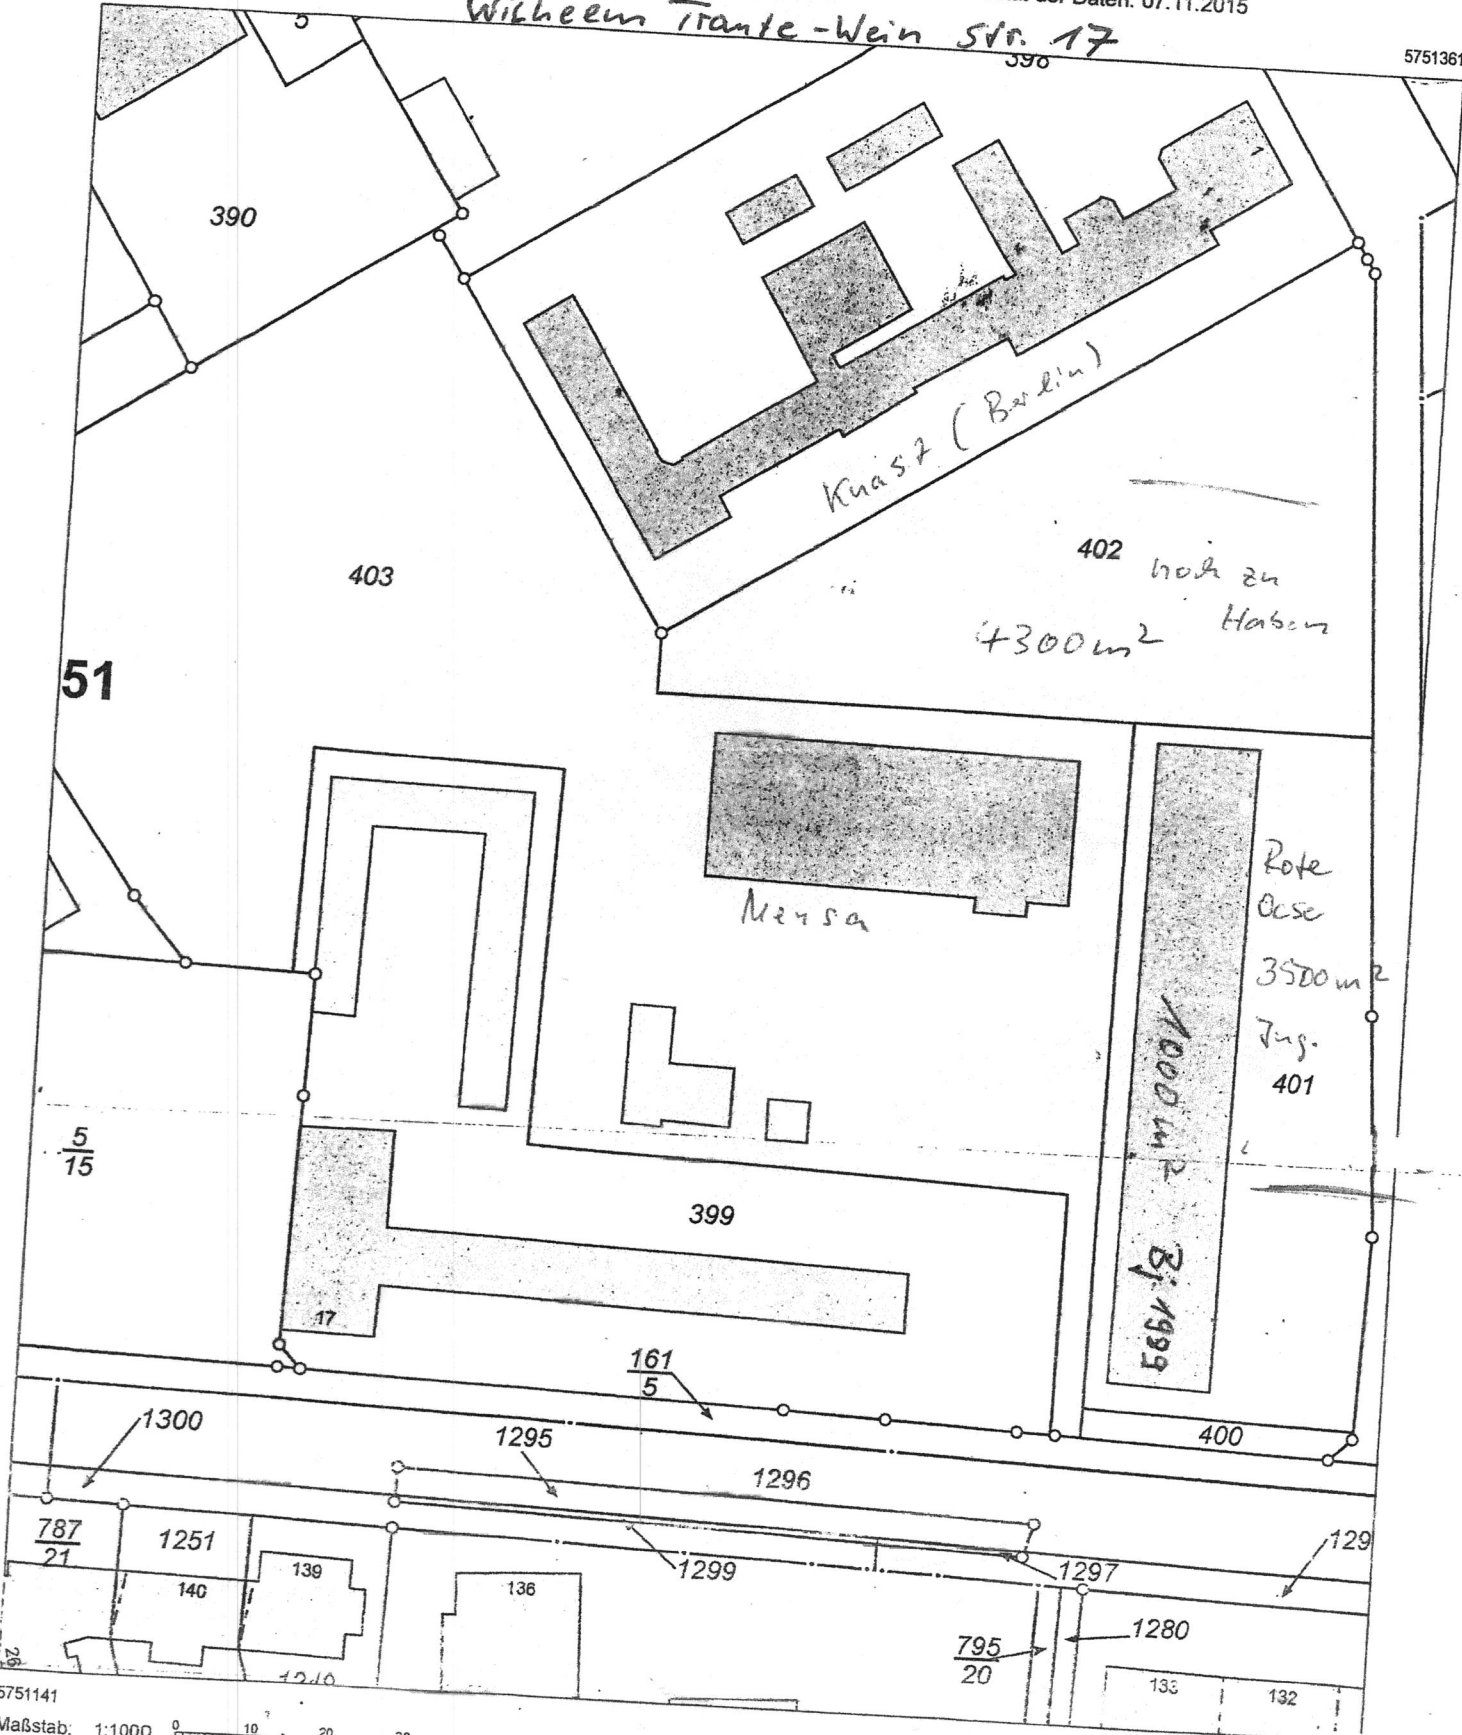

51

$\frac{5}{15}$

5751141

Maßstab: 1:1000 0 10 20 30 - Meter

Dieser Auszug ist gesetzlich geschützt. Es gelten die Nutzungsbedingungen für die Daten der Landesvermessung, des Liegenschaftskatasters, des Geobasisinformationssystems und der Grundstückswertermittlung des Landesamtes für Vermessung und Geoinformation Sachsen-Anhalt (LVermGeo).