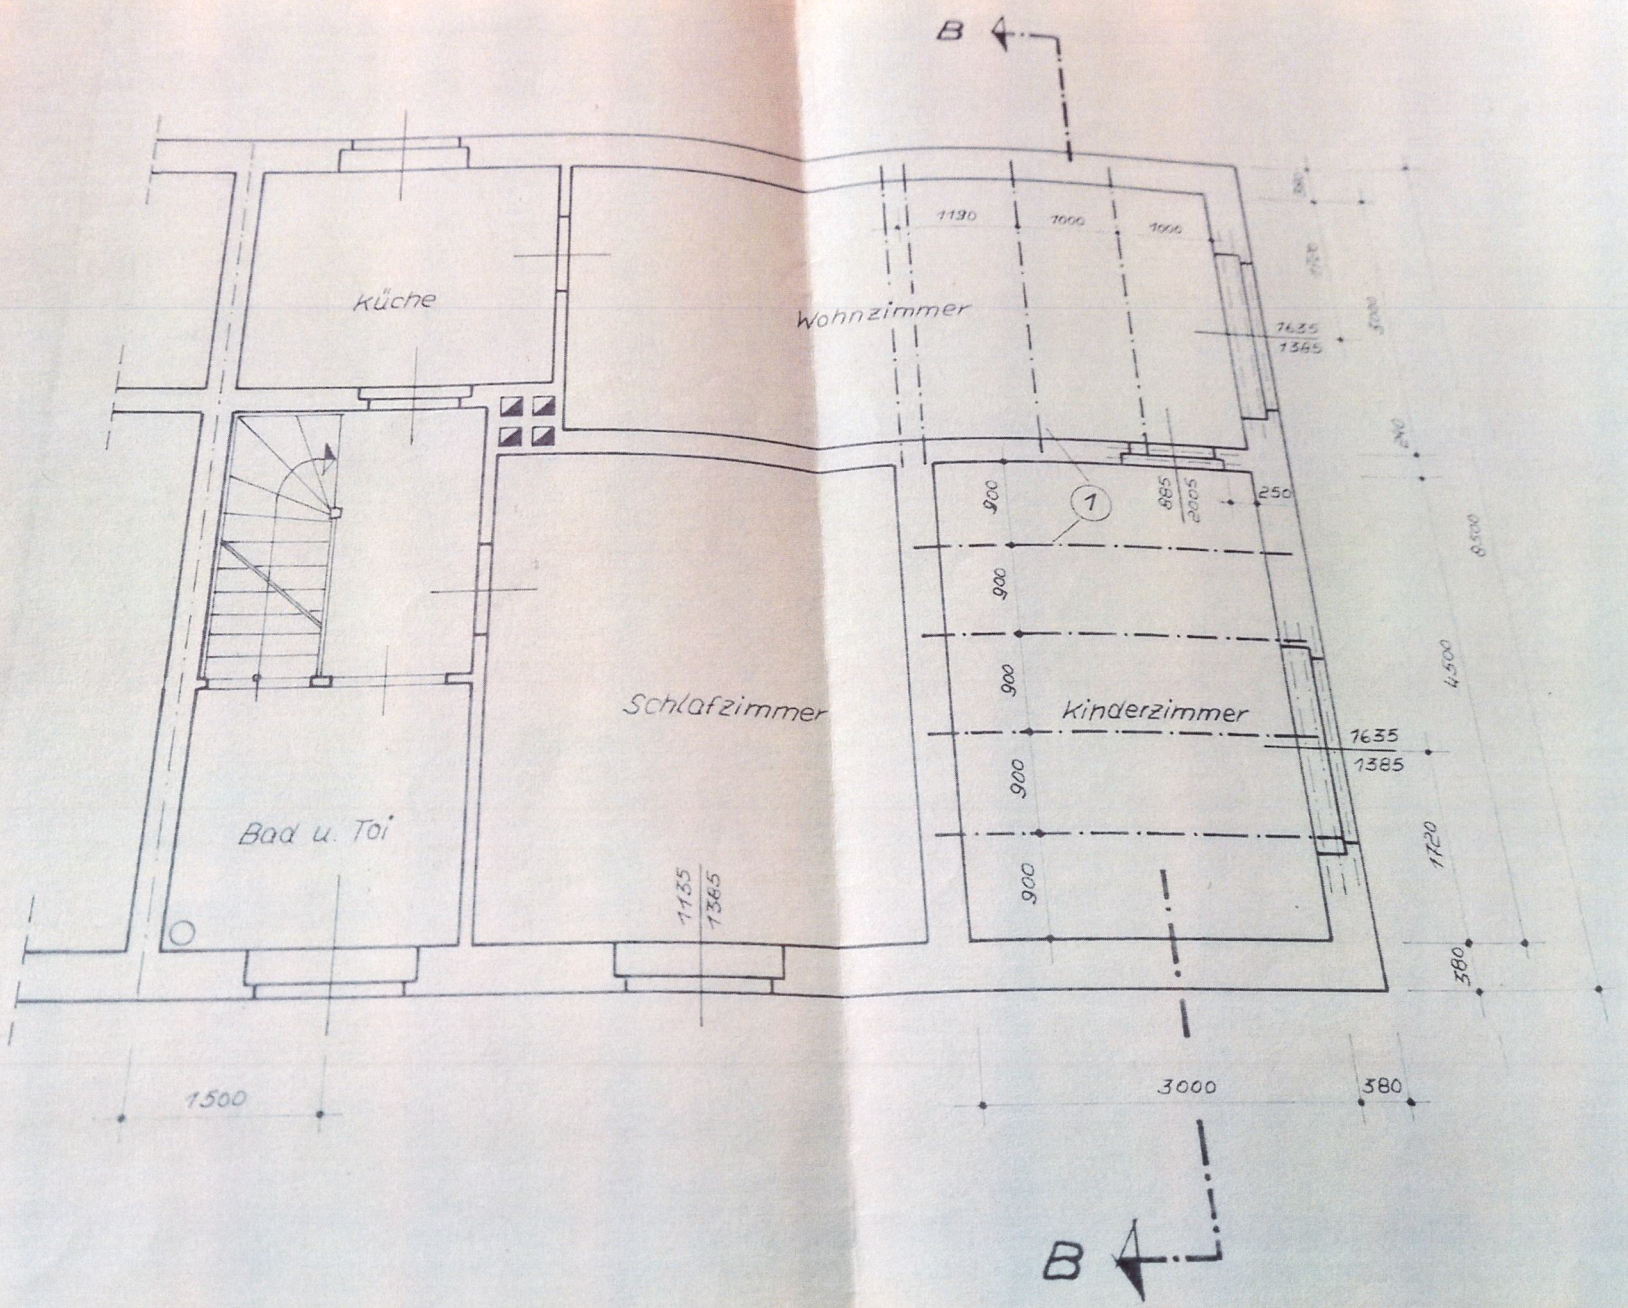
B
Küche
Wohnzimmer
Schlafzimmer
Kinderzimmer
Bad u. Toi
1130
1000
1000
1635
1385
885
2005
250
900
900
900
900
1635
1385
1135
1365
4500
1720
380
1500
3000
380
B

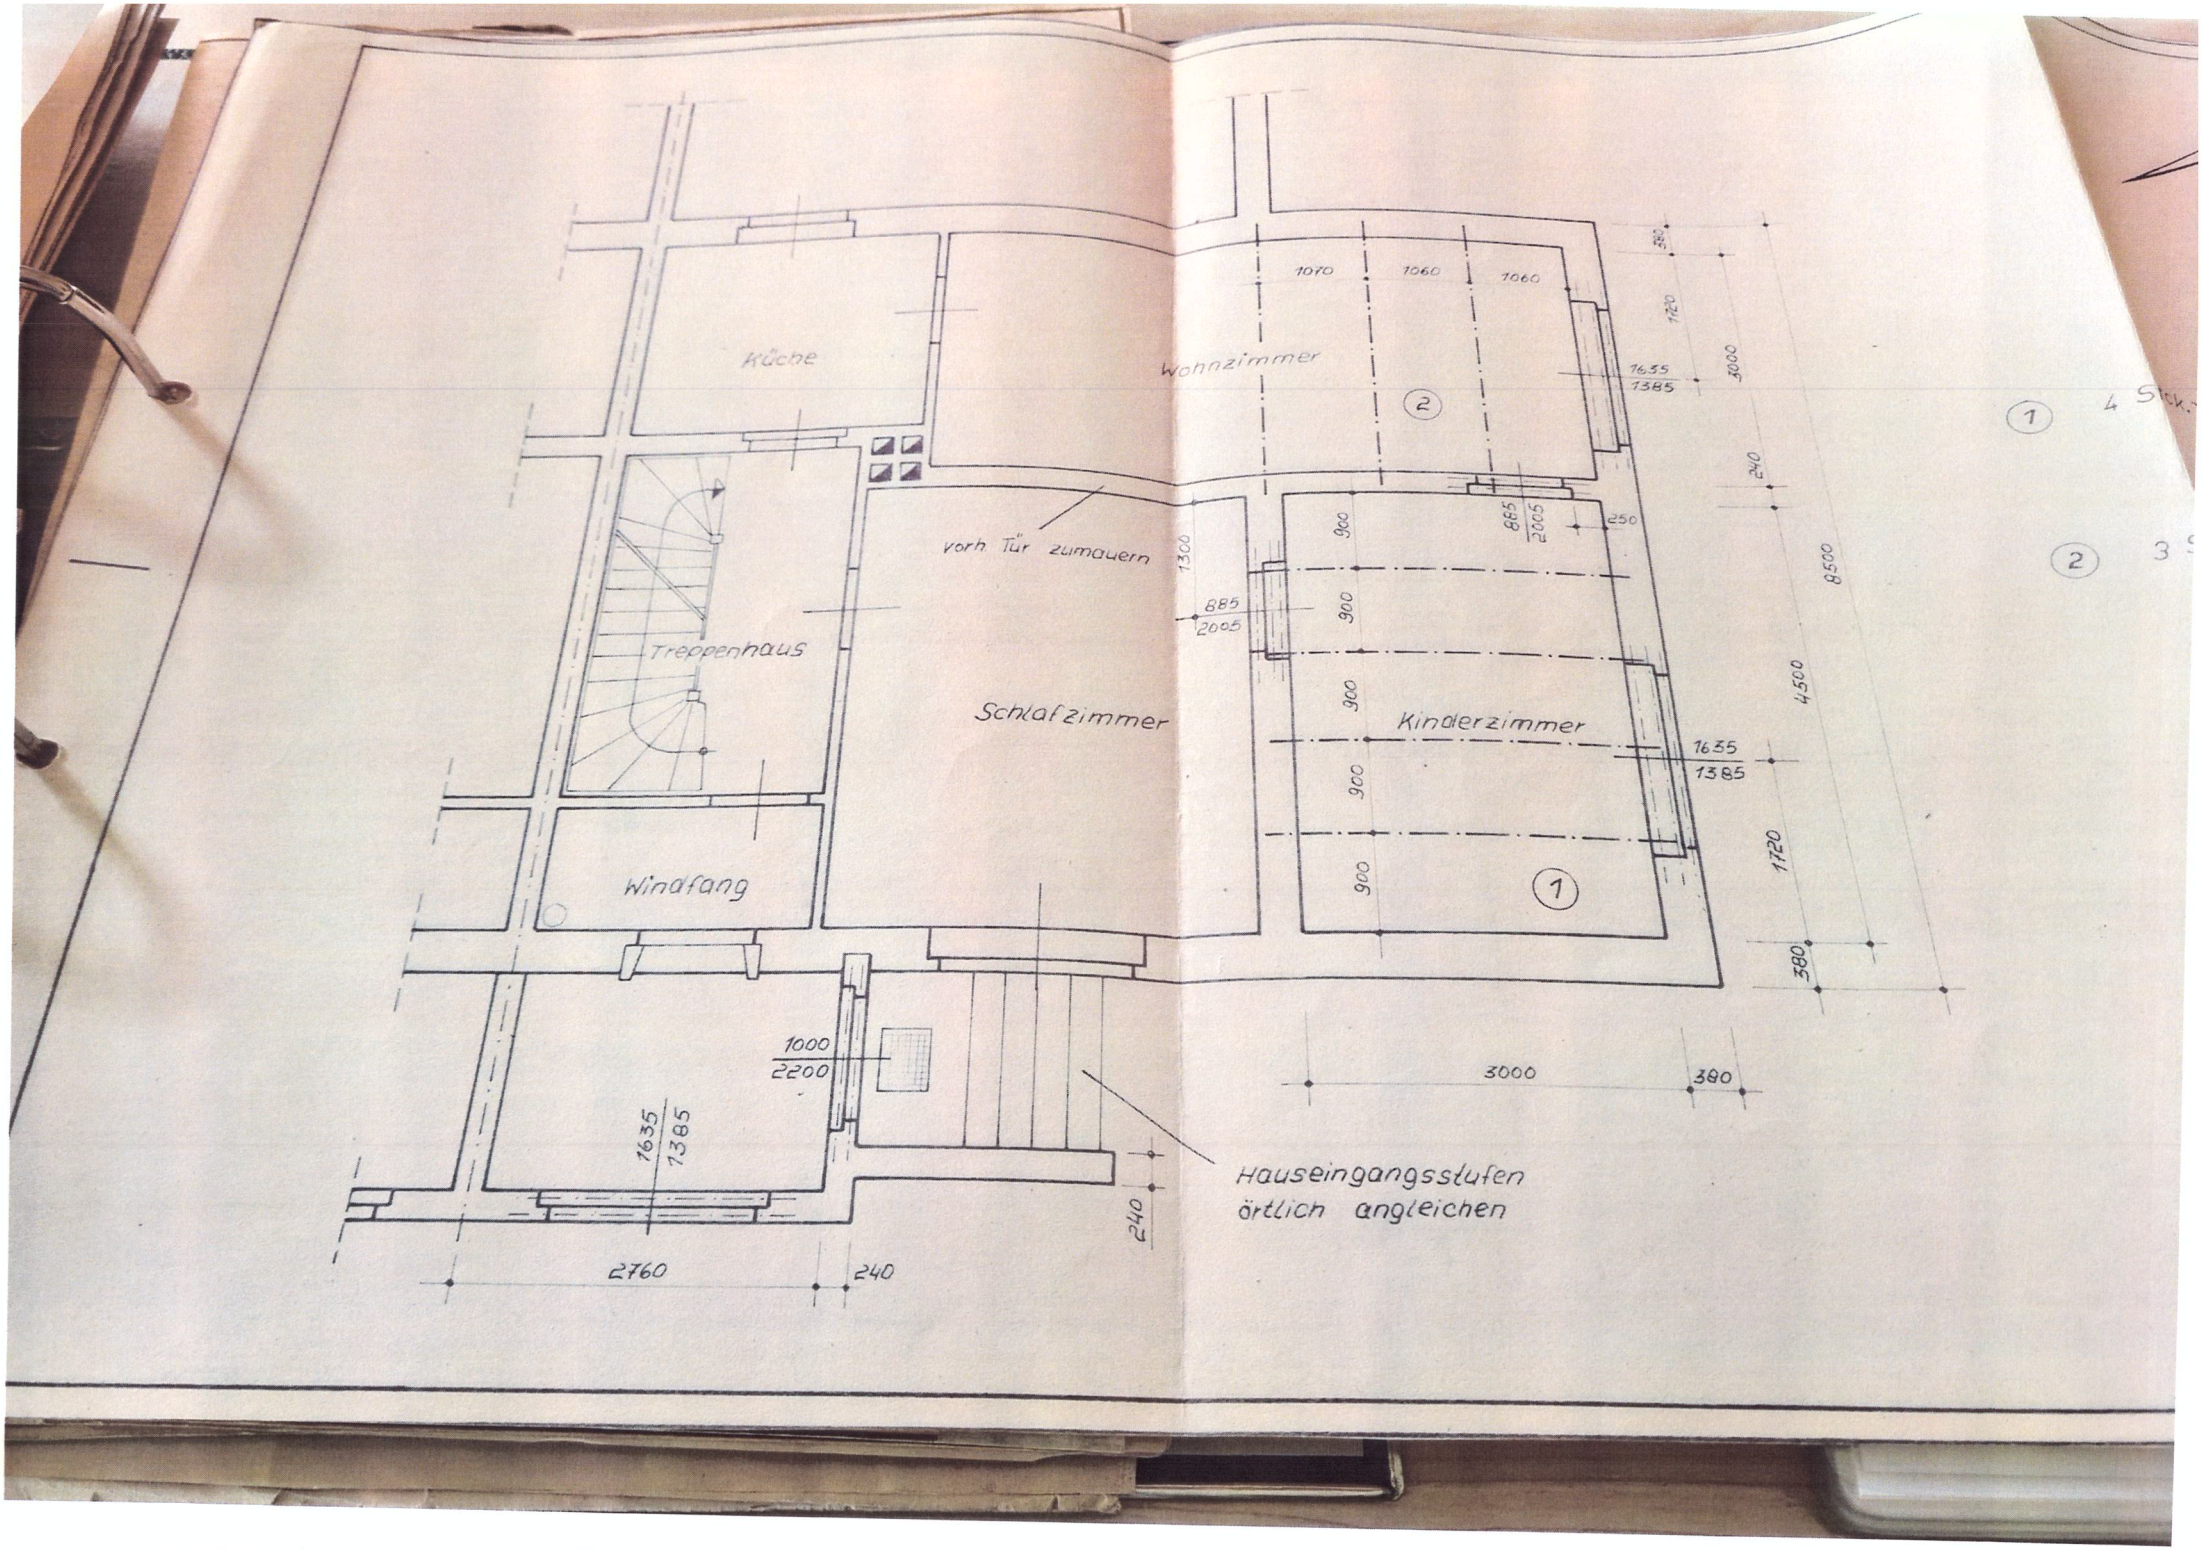
Küche
Treppenhaus
Windfang
Schlafzimmer
vorh Tür zumauern
Wohnzimmer
Kinderzimmer
1070
1060
1060
1635
1385
1720
3000
240
250
865
2005
900
1300
8500
4500
380
3000
1000
2200
2760
240
Hauseingangsstufen
örtlich angleichen
1
2
4 Stck.
3

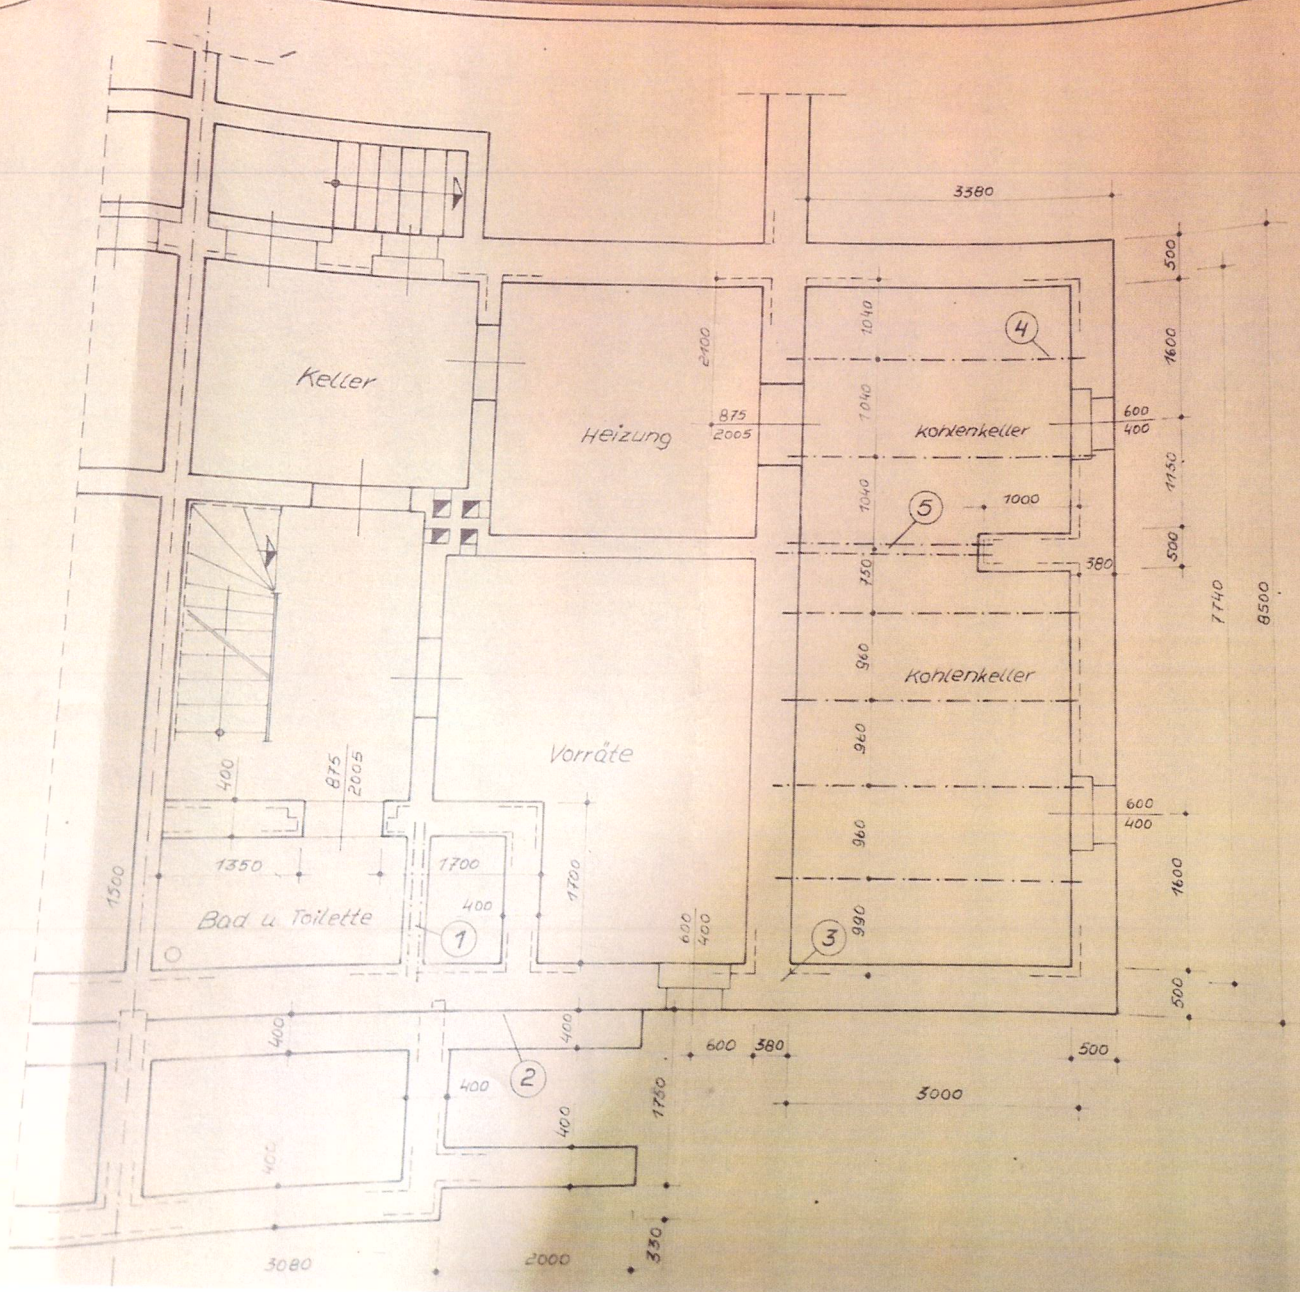

① Die 25-er Wand abbrechen und durch 2 St. I NP 14 unterfangen

② Treppenfundament gegen Setzungen mit vorhandenem Fundament verzahnen

③ Fundamentverzahnung

④ 6 St. I NP 14, 3400 lg. mit 200 mm Auflage

⑤ 2 St. I NP 14 2400 lg mit 200 mm Auflage

Sicherheitstechnisch und bauwirtschaftlich geprüft lt. Prüfbescheid 36/75 /

Oschersleben, den 8.4.1975

[redacted]

Oschersleben, Goethe-Straße 35
Wohnraumerweiterung

Dat. 09.02.75

gez.

Grundriß Kellergeschoß