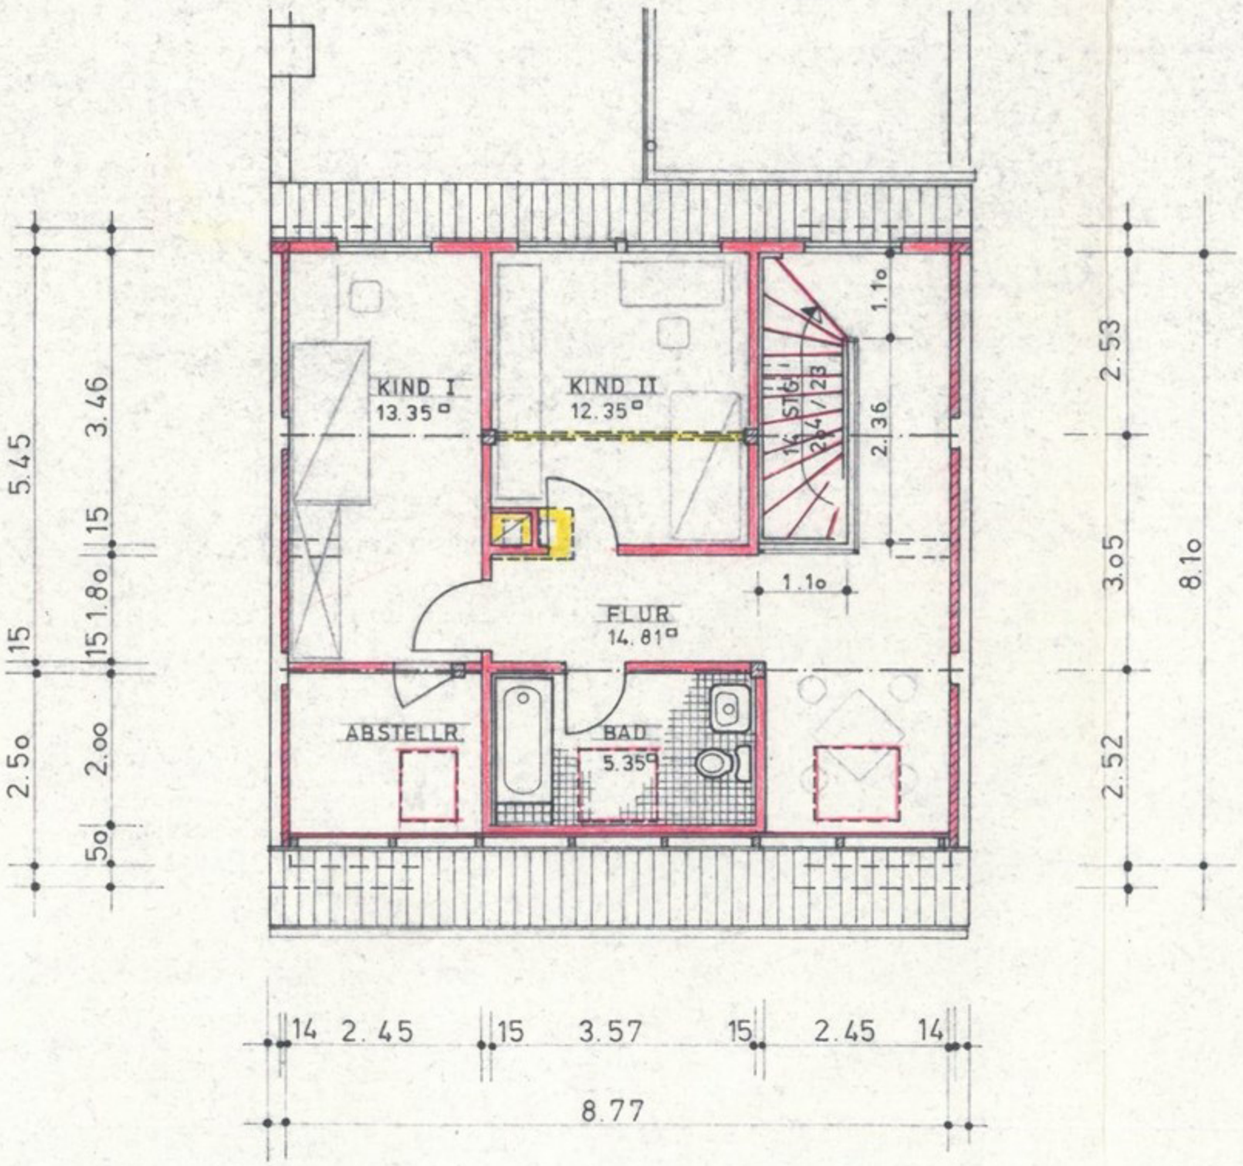

DACHGESCHOSS

VORHANDEN

NEUES MAUERWERK

NEUE LEICHTWÄNDE (RIGIPS o.ä.)

ABZUBRECHENDE BAUTEILE

Emil - Sader - Straße
Bismarckstraße
Schützen - Arbeitsamt
Post
bahn
Bauaufsichtlich geprüft
LANDKREIS HELMSTEDT
- BAUAUFSICHT -
- 5. AUG. 1980
Der Oberkreisdirektor
Im Auftrage
Techn. Angestellter IV a/b

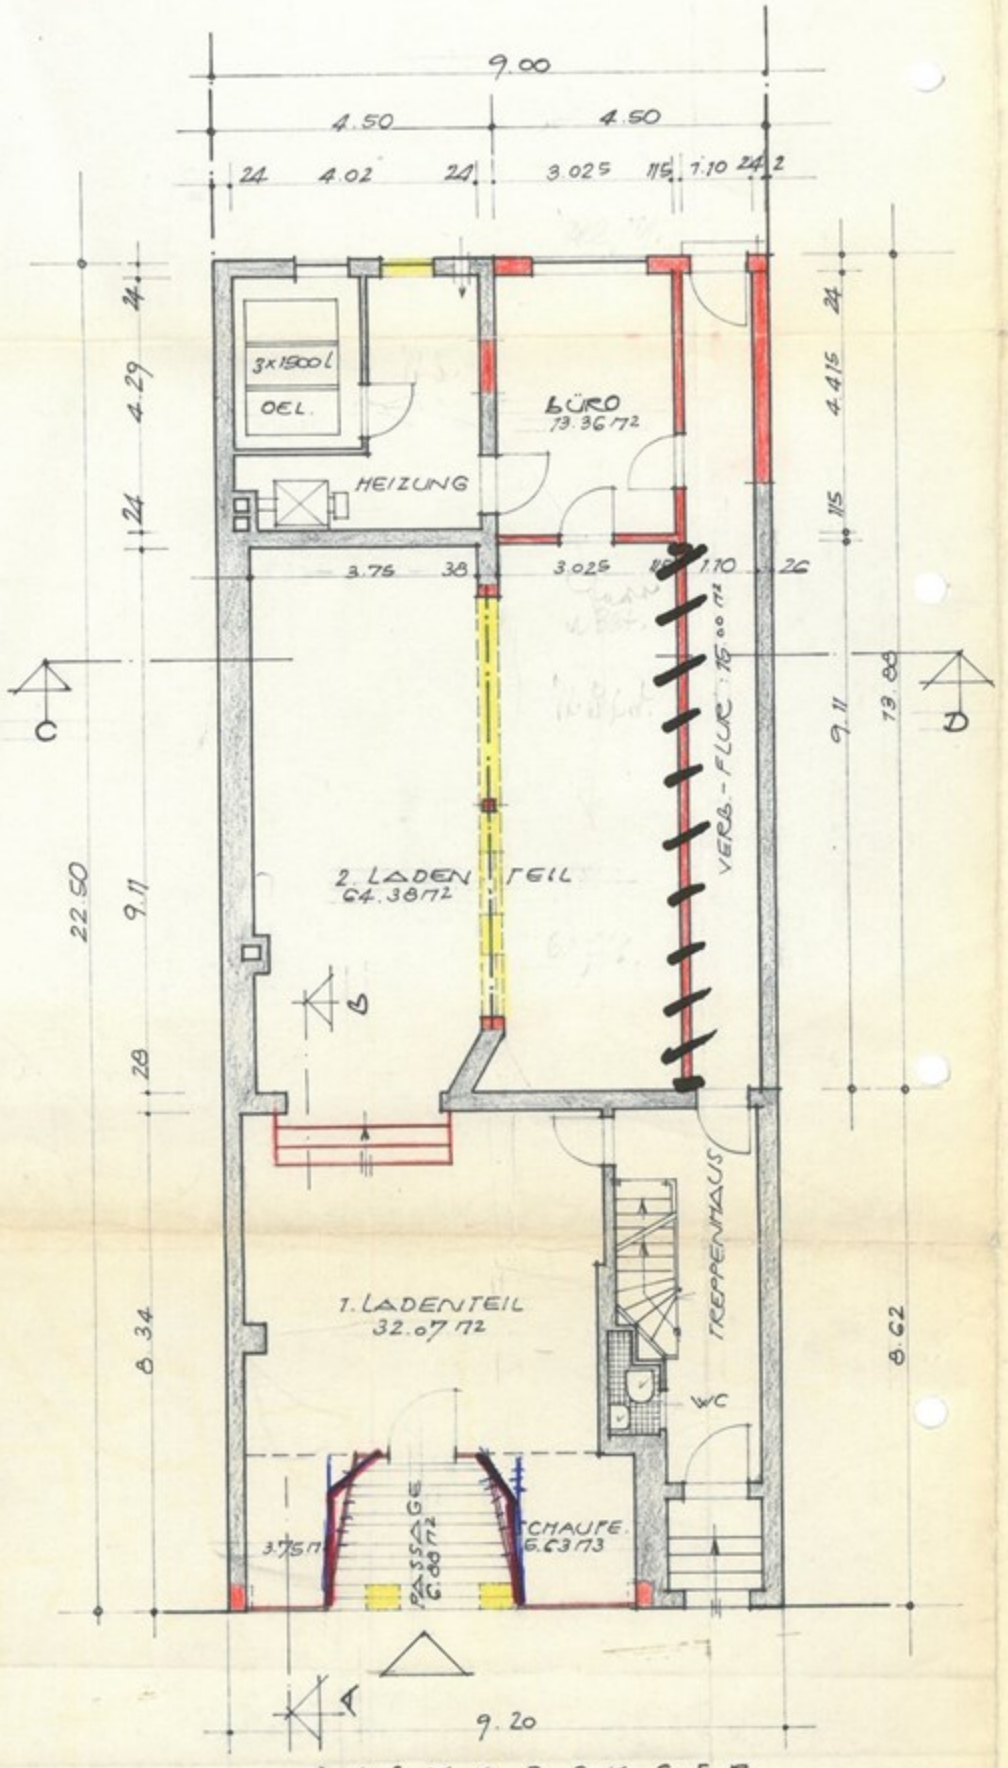

ERDGESCHOSS

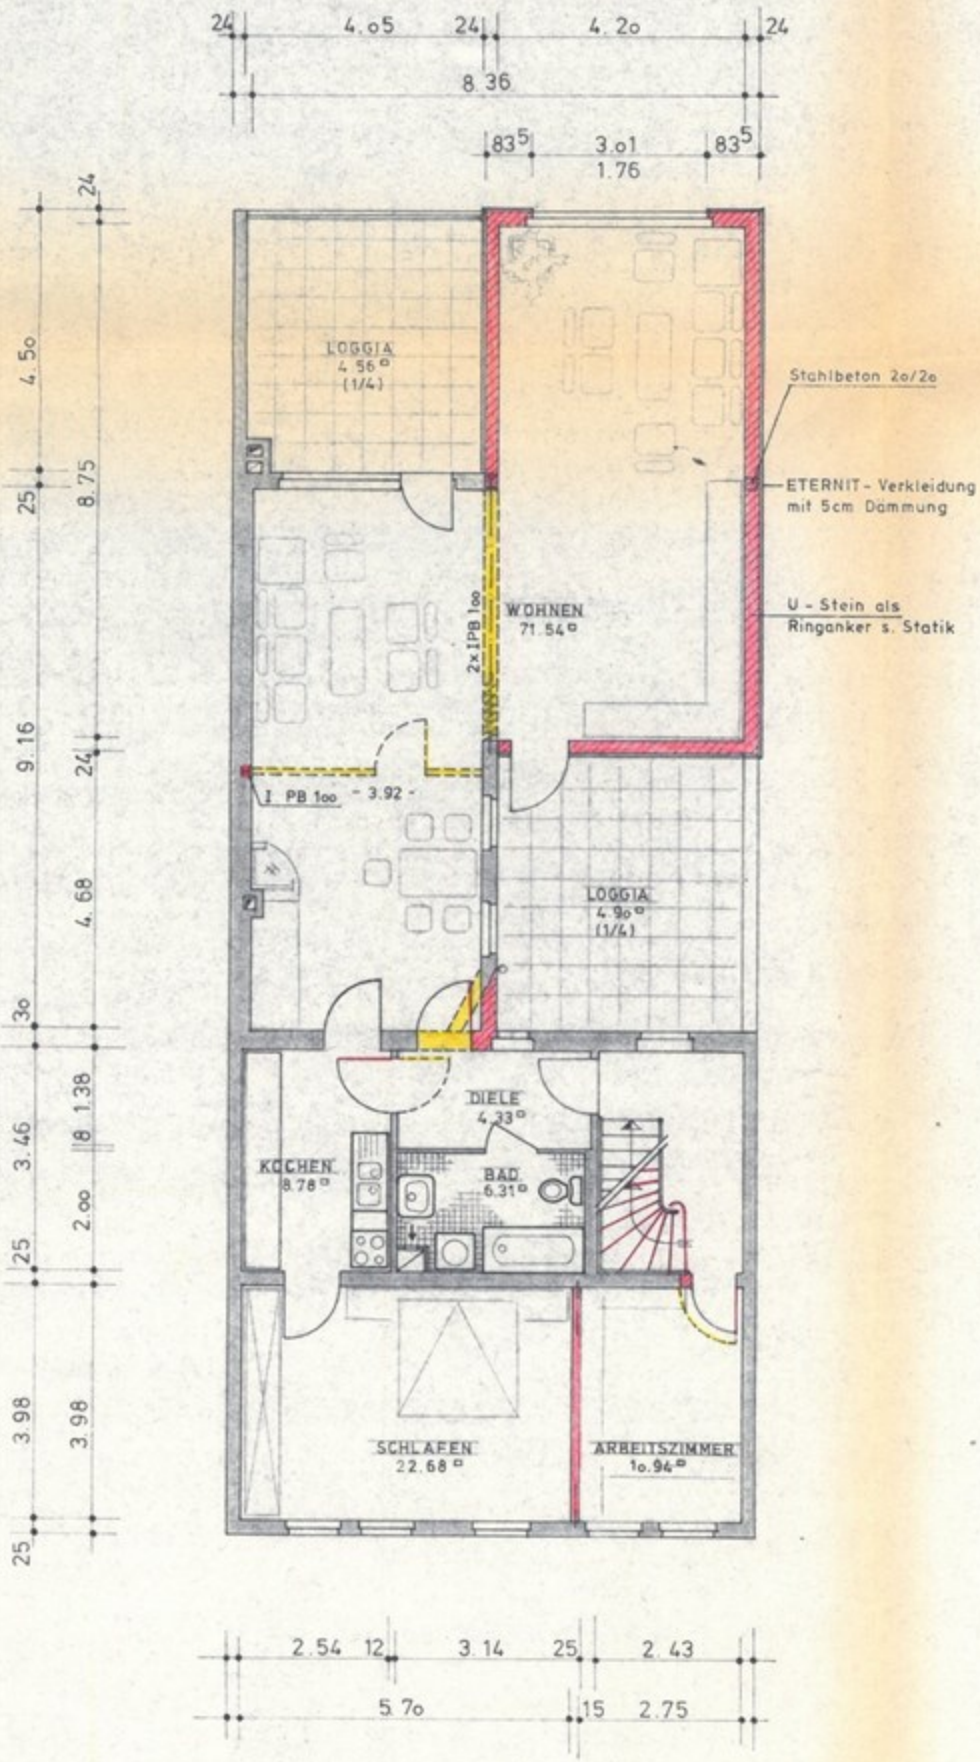

OBERGESCHOSS