



Grundriss 1. OG

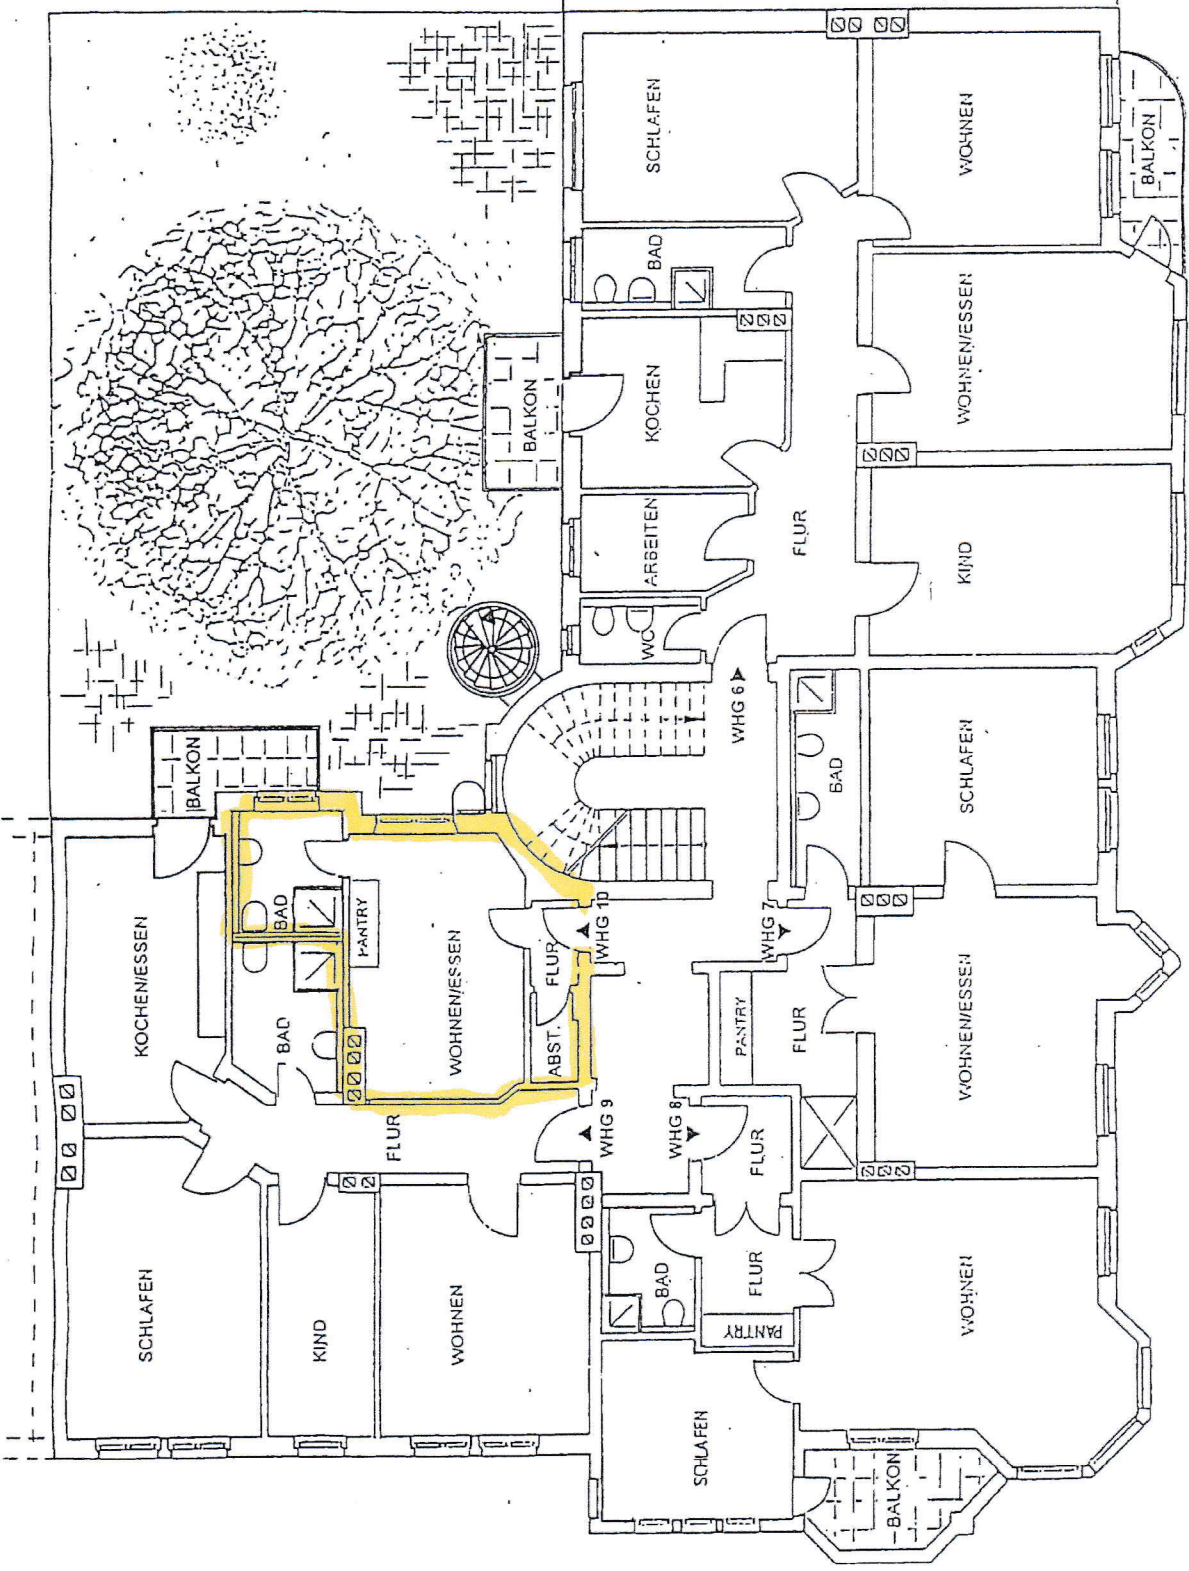

Anlage und Bestandteil zu  
Urkunde Nr. 360/1996 vom 21.10.1996  
des Notars Dr. Reinhard Geck mit dem  
Amtsitz zu Hannover.

Hannover 21. Oktober 1996

Notar

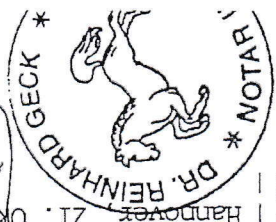

*Grundriss WE 010*

**Witt + partner**

PROJEKT: Sanierung / DG-Ausbau  
Denhardstraße 13  
39106 Magdeburg

BAUHERR: Lechmann & Fleisch  
Development Gesellschaft mbH  
Humboldtstr. 5, 39112 Magdeburg

PLAN: Grundriß  
1. OG

DATUM: 11.10.1996 MASZSTAB: 1:100

HARTMUT WITT  
DIPL.-ING. ARCHITEKT

38104 Braunschweig  
Geog.-Wesiermann-Allee 23  
Telefon: 0531/72077  
Telefax: 0531/77843