


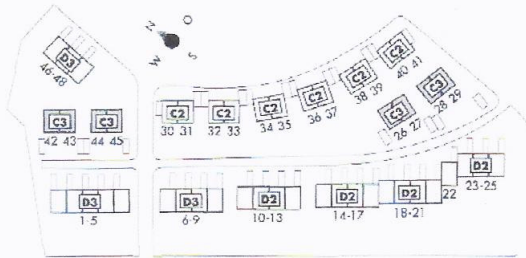

Komfort-Doppelhaus

Typ C3 - Haus 2, Erdgeschoß

Haus 26 - 29 und 42 - 45






ERDGESCHOSS

1	Diele	9,90 m ²
2	WC	2,40 m ²
3	HA-Raum	2,90 m ²
4	Küche	9,70 m ²
5	Essen/Wohnen	38,50 m ²

Wohnfläche 63,40 m²

Balkon, Loggienflächen und gedeckte Freisitze sowie Dachschrägen sind nach der II. BVO bei der Wohnflächenberechnung zum Ansatz gebracht worden.

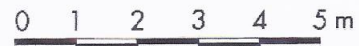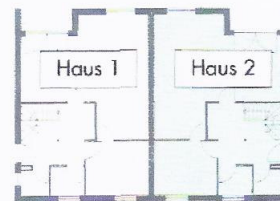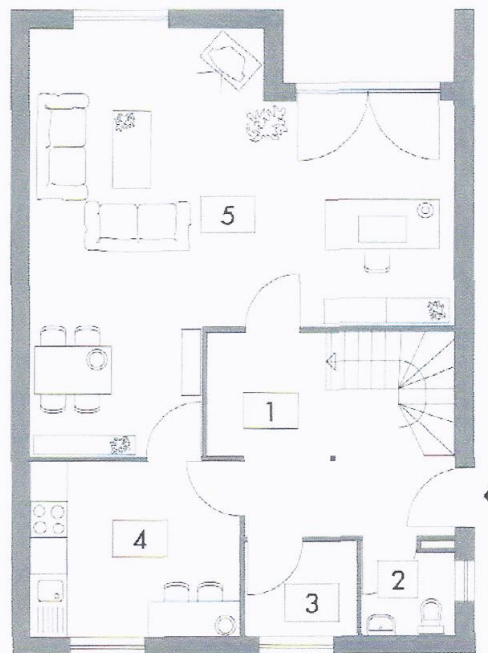


Maßstab: 1:100
 Alle Maße sind ca. Maße.
 Kleine Änderungen vorbehalten.

Komfort-Doppelhaus

Typ C3 - Haus 2, Dachgeschoß

Haus 26 - 29 und 42 - 45


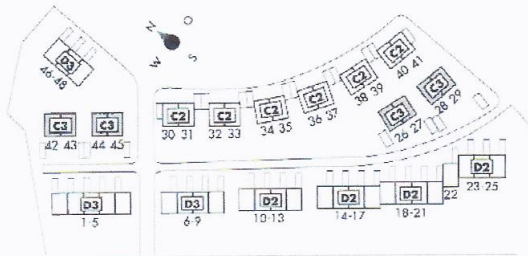


DACHGESCHOSS

1 Flur	4,80 m ²
2 Bad	7,60 m ²
3 Kind 1	11,30 m ²
4 Eltern	18,60 m ²
5 Kind 2	13,30 m ²

Wohnfläche 55,60 m²

Balkon, Loggienflächen und gedeckte Freisitze sowie Dachschrägen sind nach der II. BVO bei der Wohnflächenberechnung zum Ansatz gebracht worden.

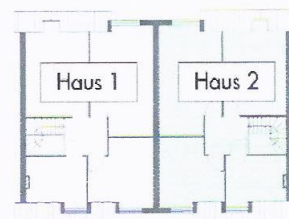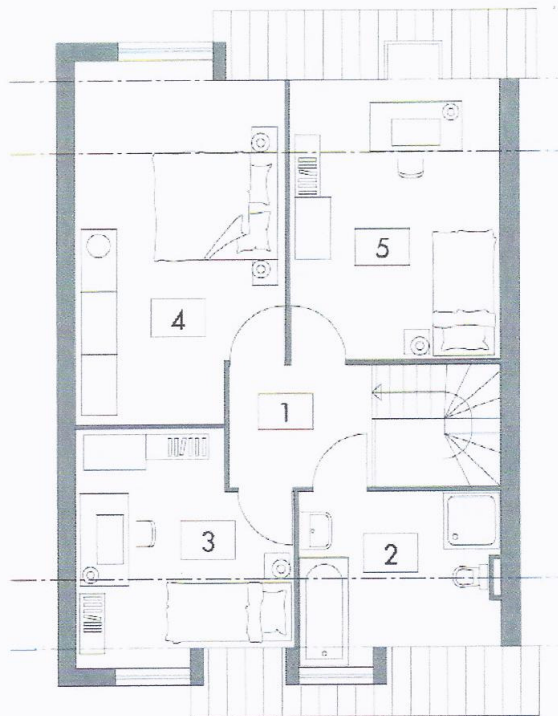

0 1 2 3 4 5 m

Maßstab: 1:100
Alle Maße sind ca. Maße.
Kleine Änderungen vorbehalten.