

Projekt:

Wohnhaus

Dorfstraße 22, 39291 Zeddenick

Planverfasser:

Gez.:

Hwi

Planformat:

A3

Datum:

03.11.2017

Maßstab:

1 : 100


Projekt-Nr.:

Planbezeichnung:

Erdgeschoss

Plan-Nr.:

02

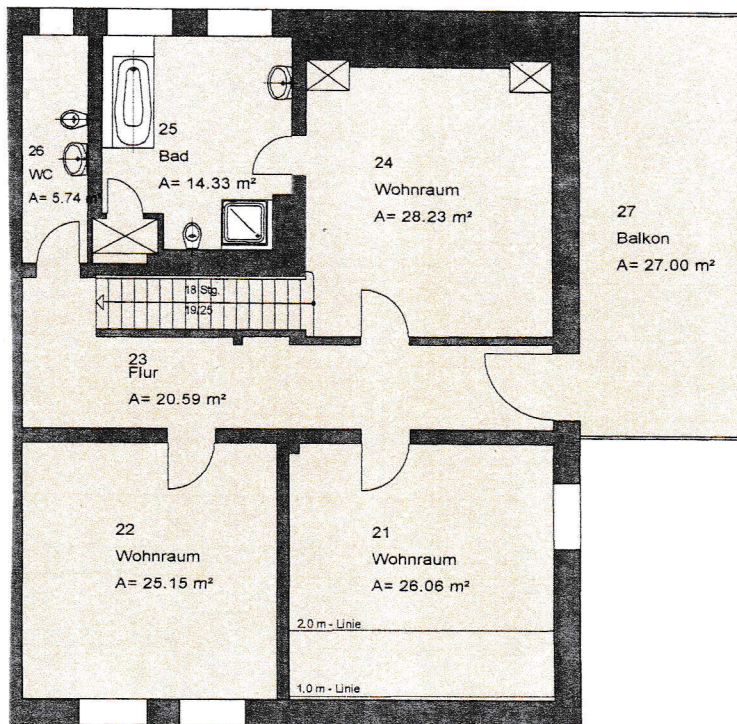

Projekt:

Wohnhaus

Dorfstraße 22, 39291 Zeddenick

Planverfasser:

get.:

Hwi

Planformat:

A3

Datum:

03.11.2017

Maßstab:

1 : 100

Projekt-Nr.:

Planbezeichnung:

Obergeschoss

Plan-Nr.

03