


Grundriß Dachgeschoss

Anlage und Bestandteil zu
 Urkunde Nr. 360/1996 vom 21.10.1996
 des Notars Dr. Reinhard Geck mit dem
 Amtssitz zu Hannover.
 Hannover 21. Oktober 1996


Notar

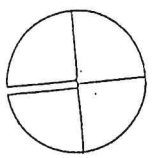

Witt + partner
 PROJEKT: Sanierung / DG-Ausbau
 Denhardstraße 13
 39106 Magdeburg
 BAUHERR: Lochmann & Pietsch
 Development Gesellschaft mbH
 Humboldtstr. 5, 39112 Magdeburg
 PLAN: Grundriß
 Dachgeschoss
 DATUM: 11.10.1996 MASZSTAB: 1 : 100

38104 Braunschweig
 Georg-Westermann-Allee 23a
 Telefon: 0531/72077
 Telefax: 0531/77843

Grundriß Spitzboden

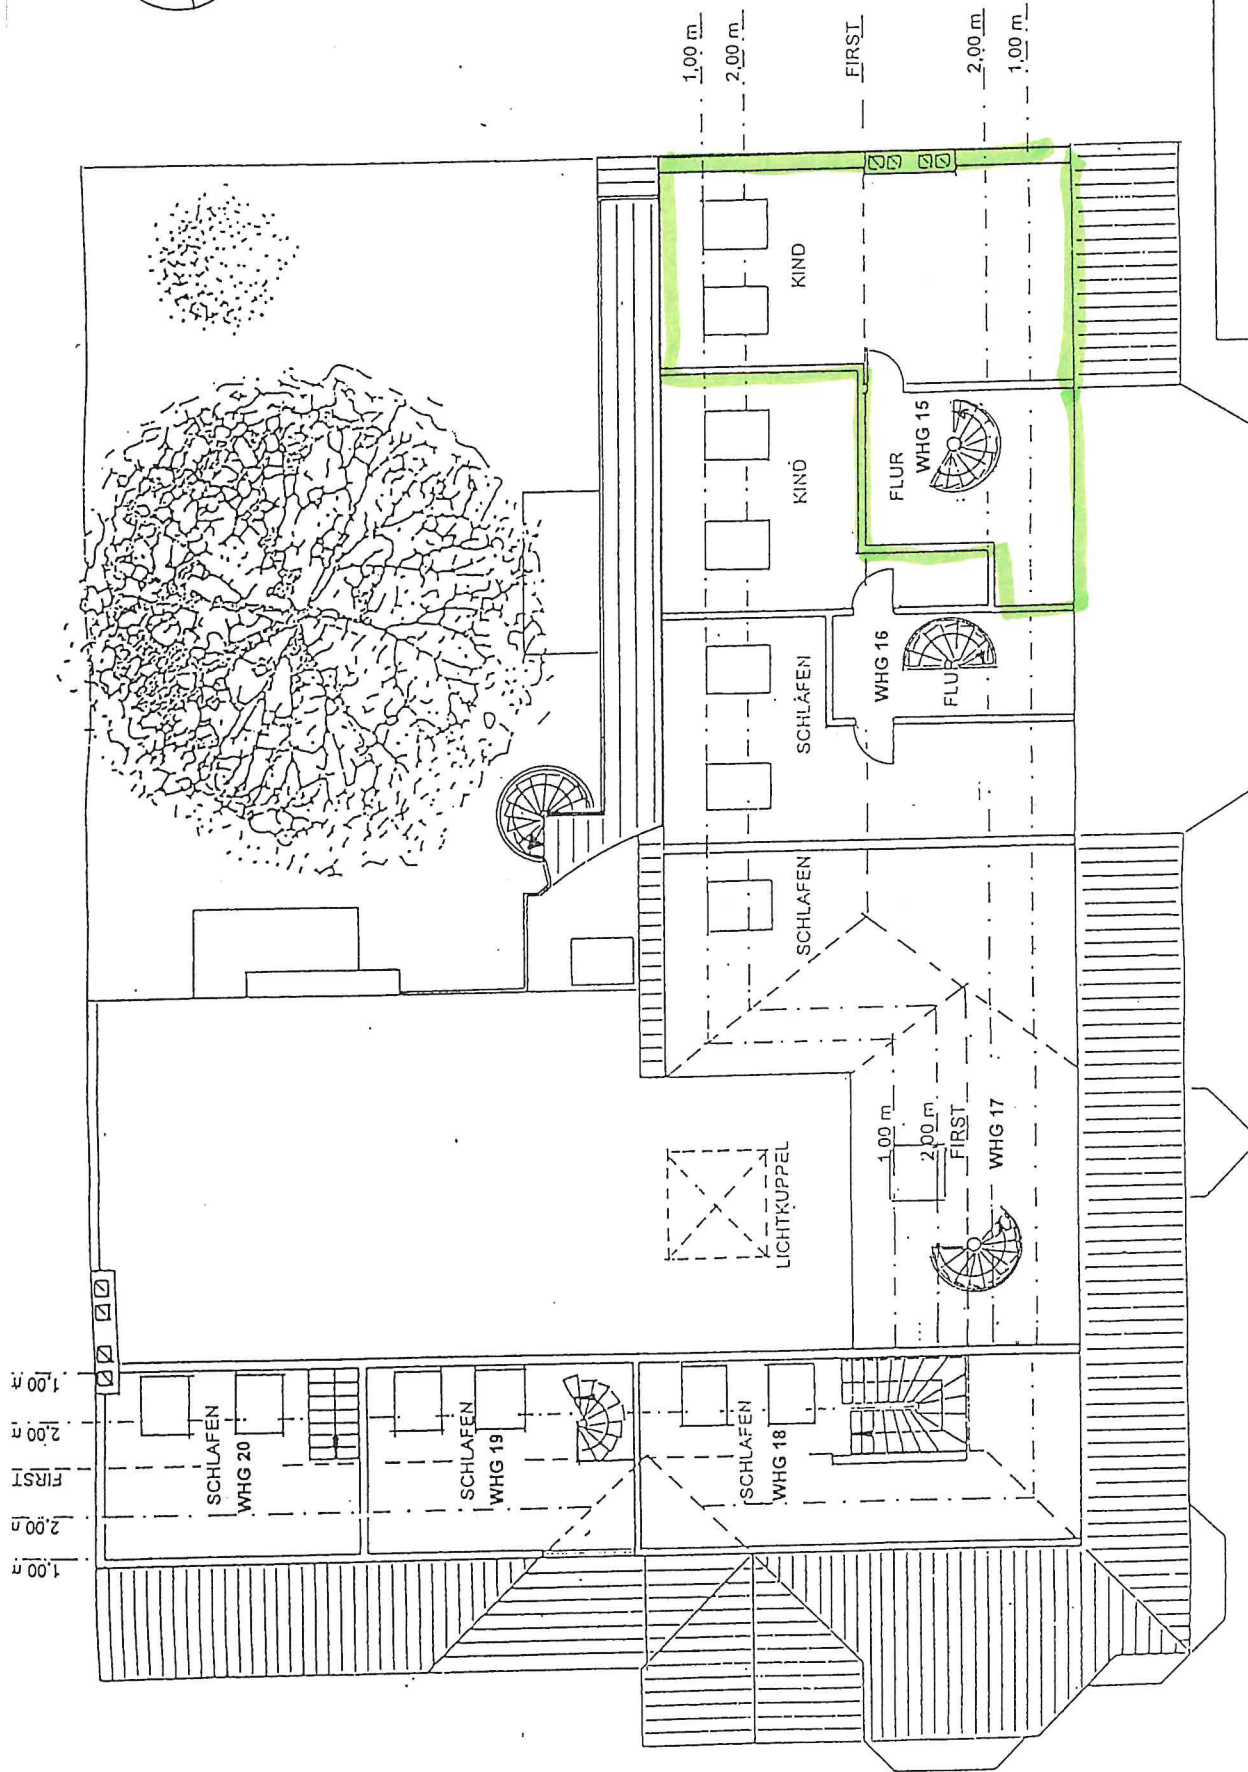

Anlage und Bestandteil zu Urkunde Nr. 360/1996 vom 21.10.1996 des Notars Dr. Reinhard Geck
 Dr. Reinhard Geck
 Amtssitz zu Hannover.
 Oktober 1996



HARTMUT WITT
 DIPL.-ING. ARCH
 39106 Magdeburg
 Denhardstraße 13

witt + partner
 Lochmann & Pietsch
 Development Gesellschaft mbH
 Humboldtstr. 5, 39112 Magdeburg
 Grundriß
 Spitzboden

PROJEKT: Sanierung / DG-Ausbau
 39106 Magdeburg

BAUHERR: Lochmann & Pietsch
 Development Gesellschaft mbH
 Humboldtstr. 5, 39112 Magdeburg

PLAN: Grundriß
 Spitzboden

DATUM: 11.10.1996 MASZTAB: 1 : 100

38104 Braunschweig
 Georg-Wieserstraße
 Telefon: 0531/72
 Telefax: 0531/77